


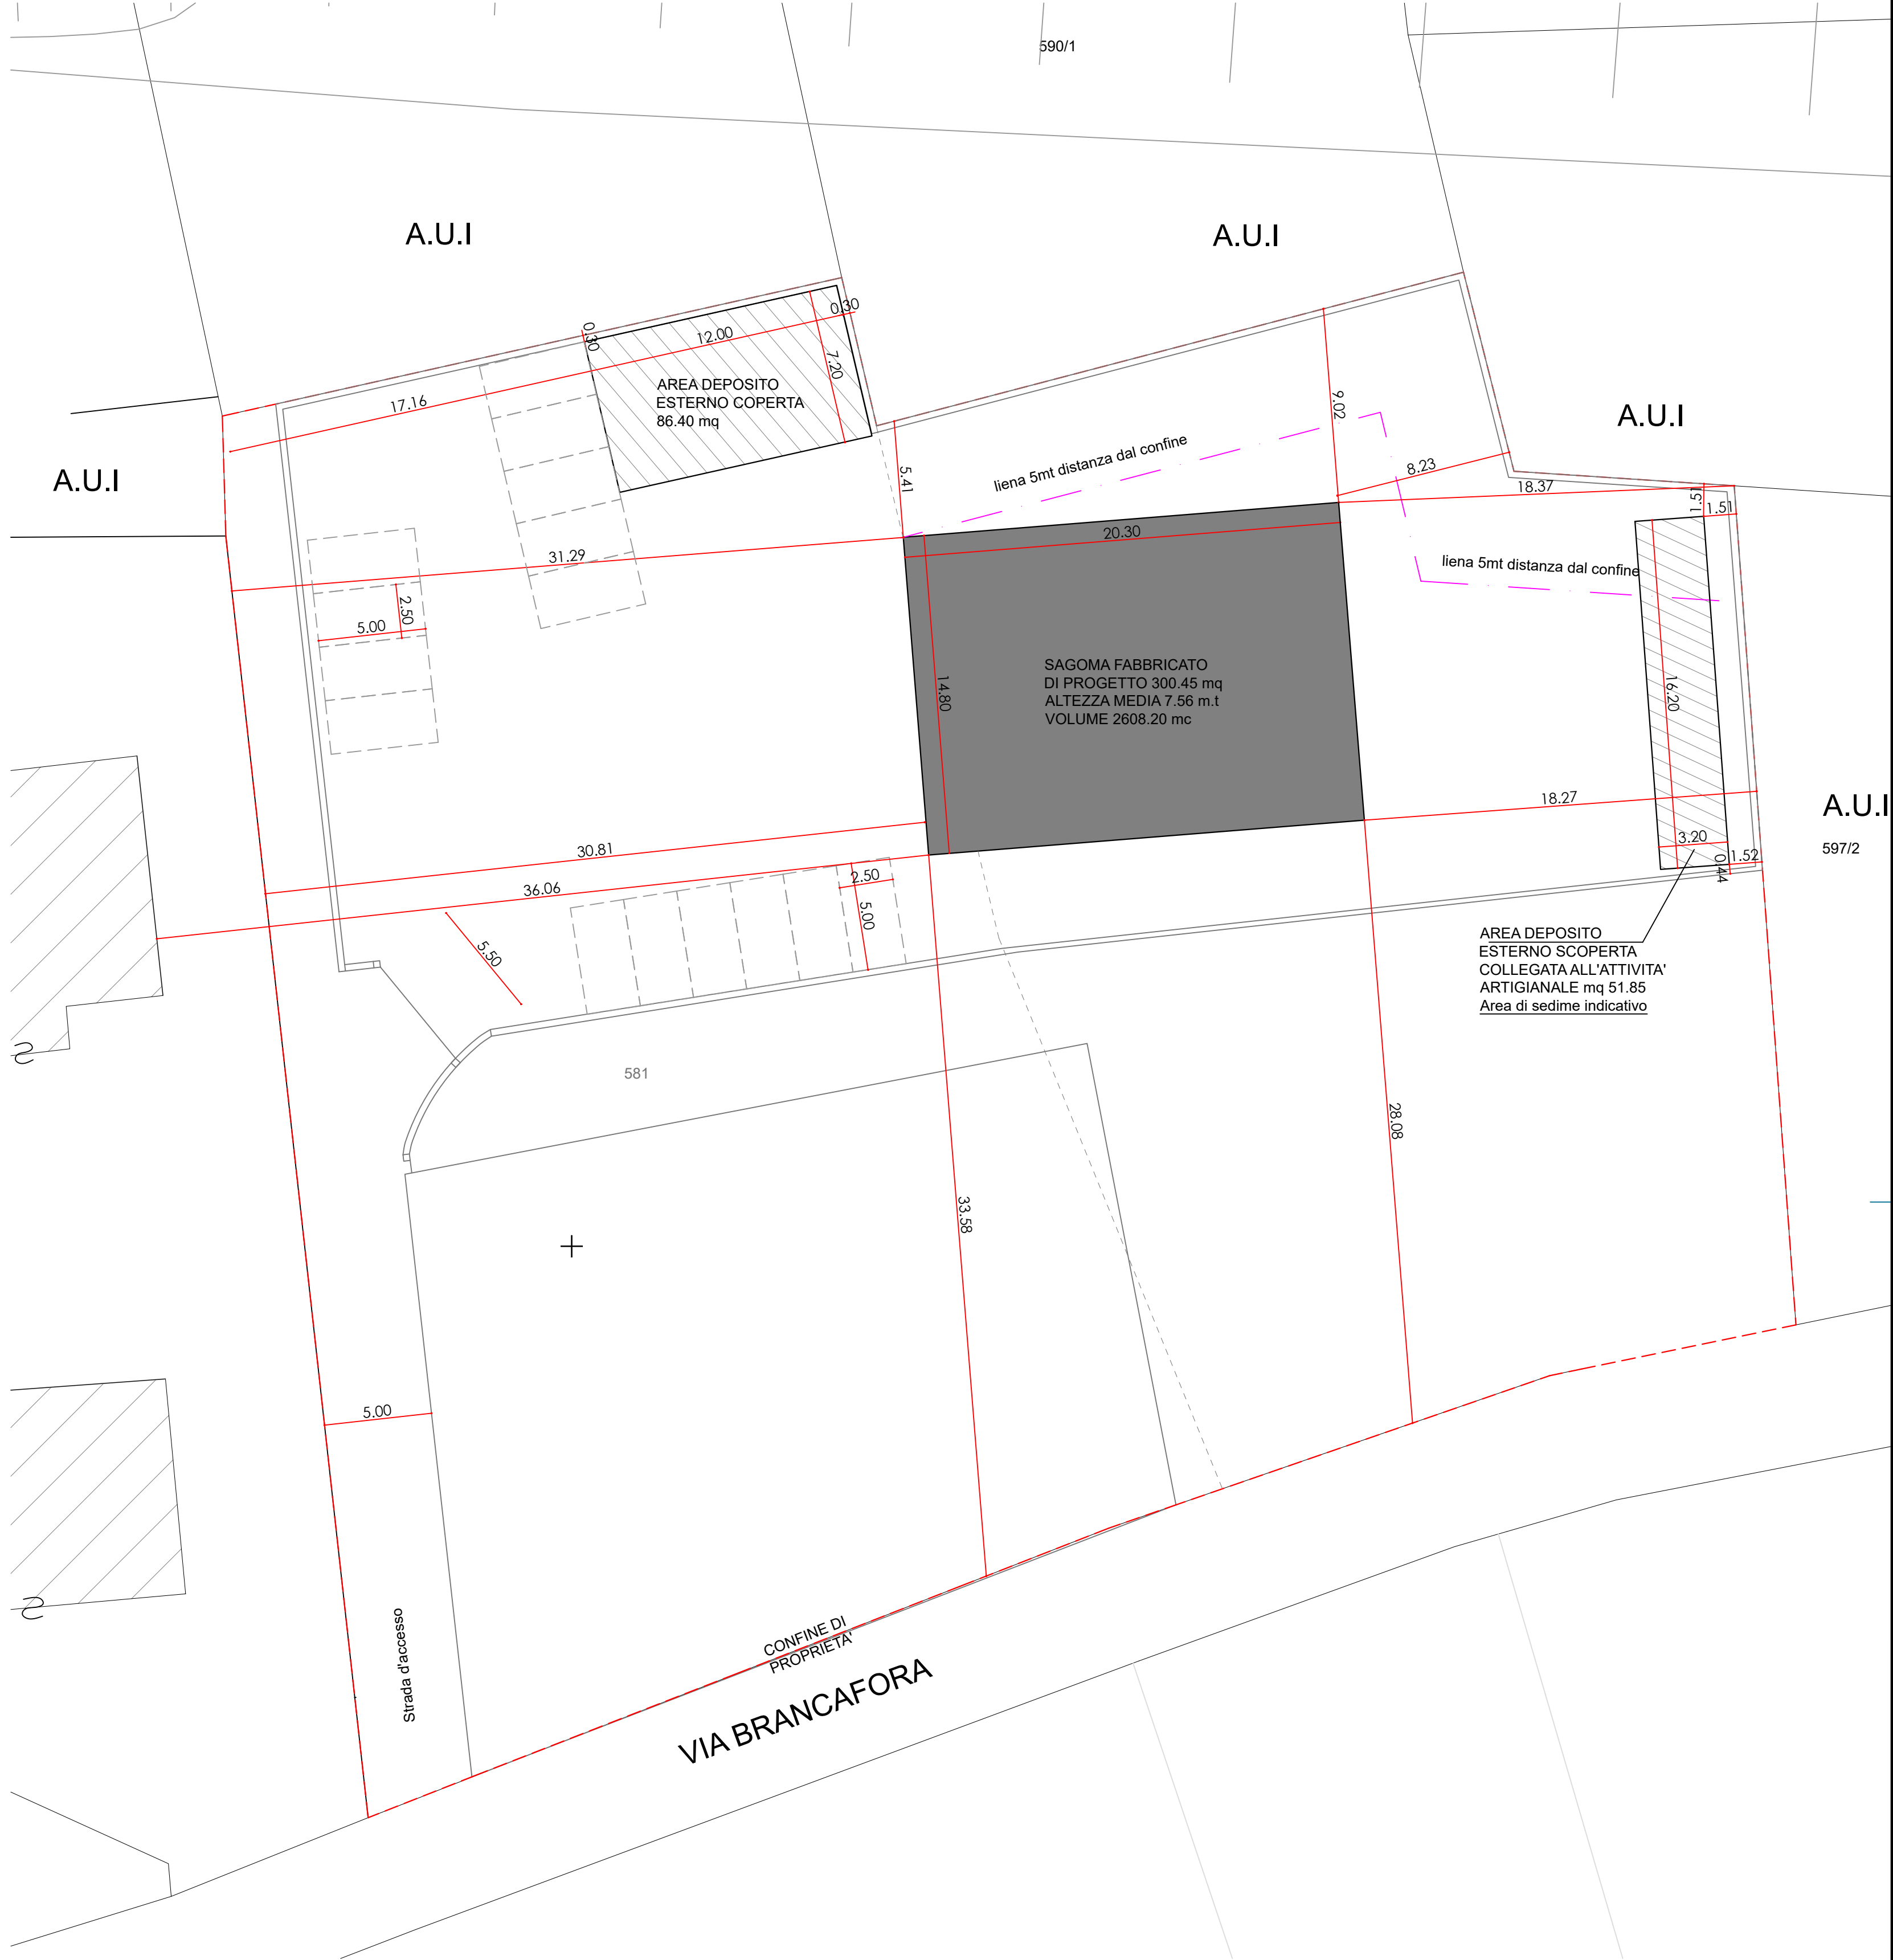

LEGENDA		
QUOTE DI PROGETTO	0.20	X
QUOTE TERRENO RIFERITA AL PUNTO 0.00 quota Capannone	0.00	X



STUDIO DI PROGETTAZIONE MARCO NICOLETTI ARCHITETTO Sede Via s. Giovanni Bosco - SANTORSO - (VI) Tel. 0445/649055															
COMMITTENTE EDILCASA DI CAROTTA SIMONE & C. S.A.S.						PROGETTO: AI SENSI DELLA L.R 55/12 NUOVO CAPANNONE A MAGAZZINO DEPOSITO									
DESCRIZIONE TAVOLA QUOTE DI RILIEVO E DISTANZE															
DATE AGGIORNAMENTI		ARCHIVO N°		Disegnato da:		n° progressivo AGG. - 01		A		CA		F		TAVOLA N°.	
1 1 7 0 9 2 3				Dimensioni:		n° totale		SE		IE		ISA		1441	
3								IC		IF		M			
4				DATA 09/11/23		SCALA 1 : 200		ATT.		PROG.		SOVR.		Totale tavole	
Questo disegno è di proprietà dello STUDIO ed è protetto a termini di legge. ©															